Date de l'édition :

# PLAN D'APPLICATION CADASTRALE

Planche 2/2

Département : 70

Commune : PESMES

Maître d'ouvrage :

A.F.A.F.A.F.
Association Foncière d'Aménagement Foncier, Agricole et Forestier

Dossier n° : 19.041

Le / Plan(s) : Plan

Géomètre : CJ

Echelle : 1:5000

FRÉDÉRIC JAMET
GÉOMÈTRES-EXPERTS
Tél. 03 84 91 00 00 - Fax 03 84 91 00 01
E-mail : contact@cabinet-jamet.com

## LEGENDE

Eléments Fonciers

Application cadastrale
Section*
Limite*

* Les limites bleues d'une section ne coïncide pas avec les limites de section de l'application cadastrale.

Représentation Générale

S.A.S. M. DIDIERJEAN
ELAN, Frédéric JAMET
Géomètres-Experts
12 avenue Aristide BRIAND
70000 - VESOUL
Tél. 03 84 91 00 00
e-mail : hello.jamet@didierjean.com

NOTA : Les limites parcellaires, autres que celles objet d'un bornage contradictoire, résultent d'une application cadastrale et ne sont donc pas juridiquement garanties.

**LEGENDE :**
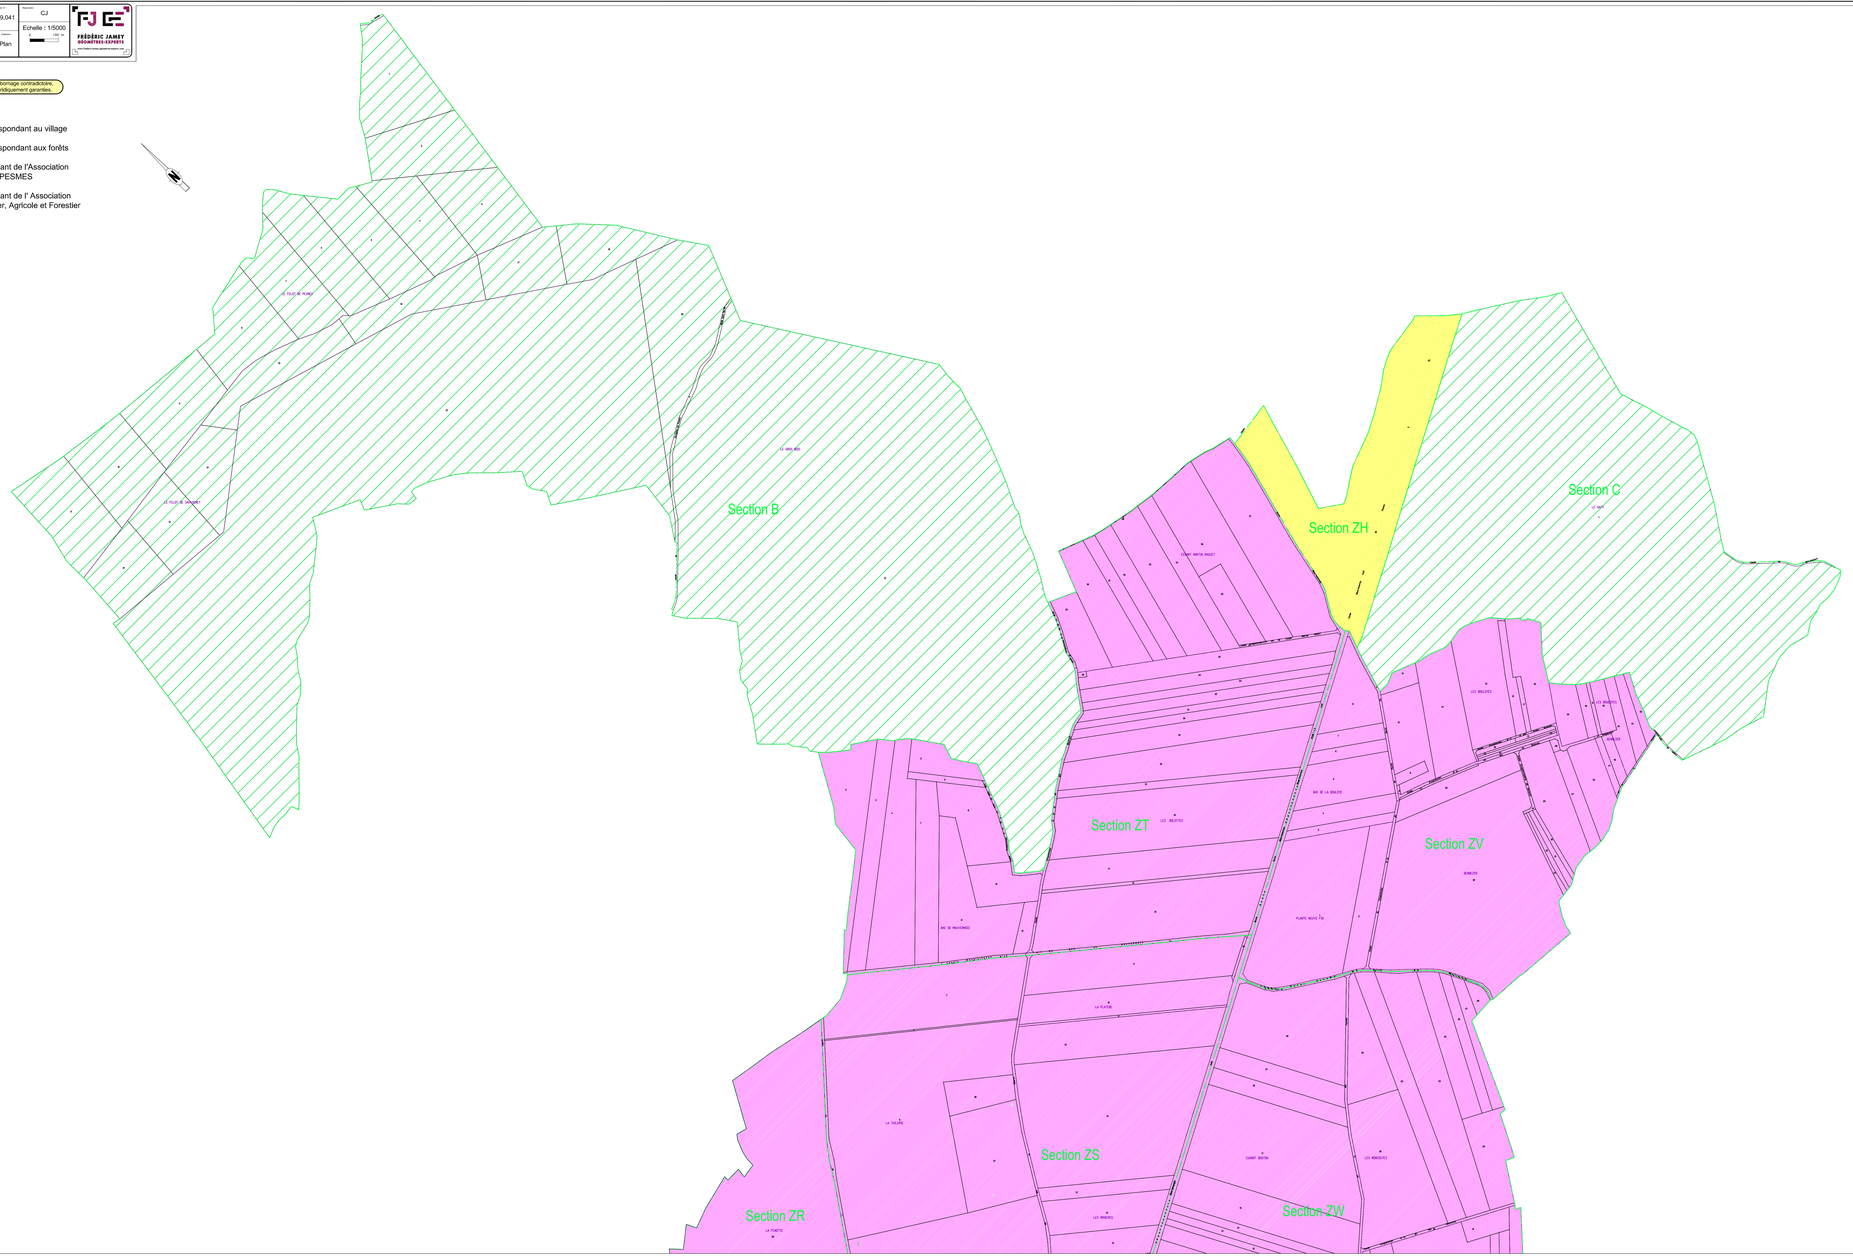
- Sections non remembrées correspondant au village
- Sections non remembrées correspondant aux forêts
- Sections remembrées et dépendant de l'Association Foncière de Remembrement de PESMES
- Sections remembrées et dépendant de l' Association Foncière d'Aménagement Foncier, Agricole et Forestier